


變更頭城都市計畫(開闢烏石漁港)細部計畫 (部分兒童遊樂場用地及人行步道為幼教用地)案計畫圖

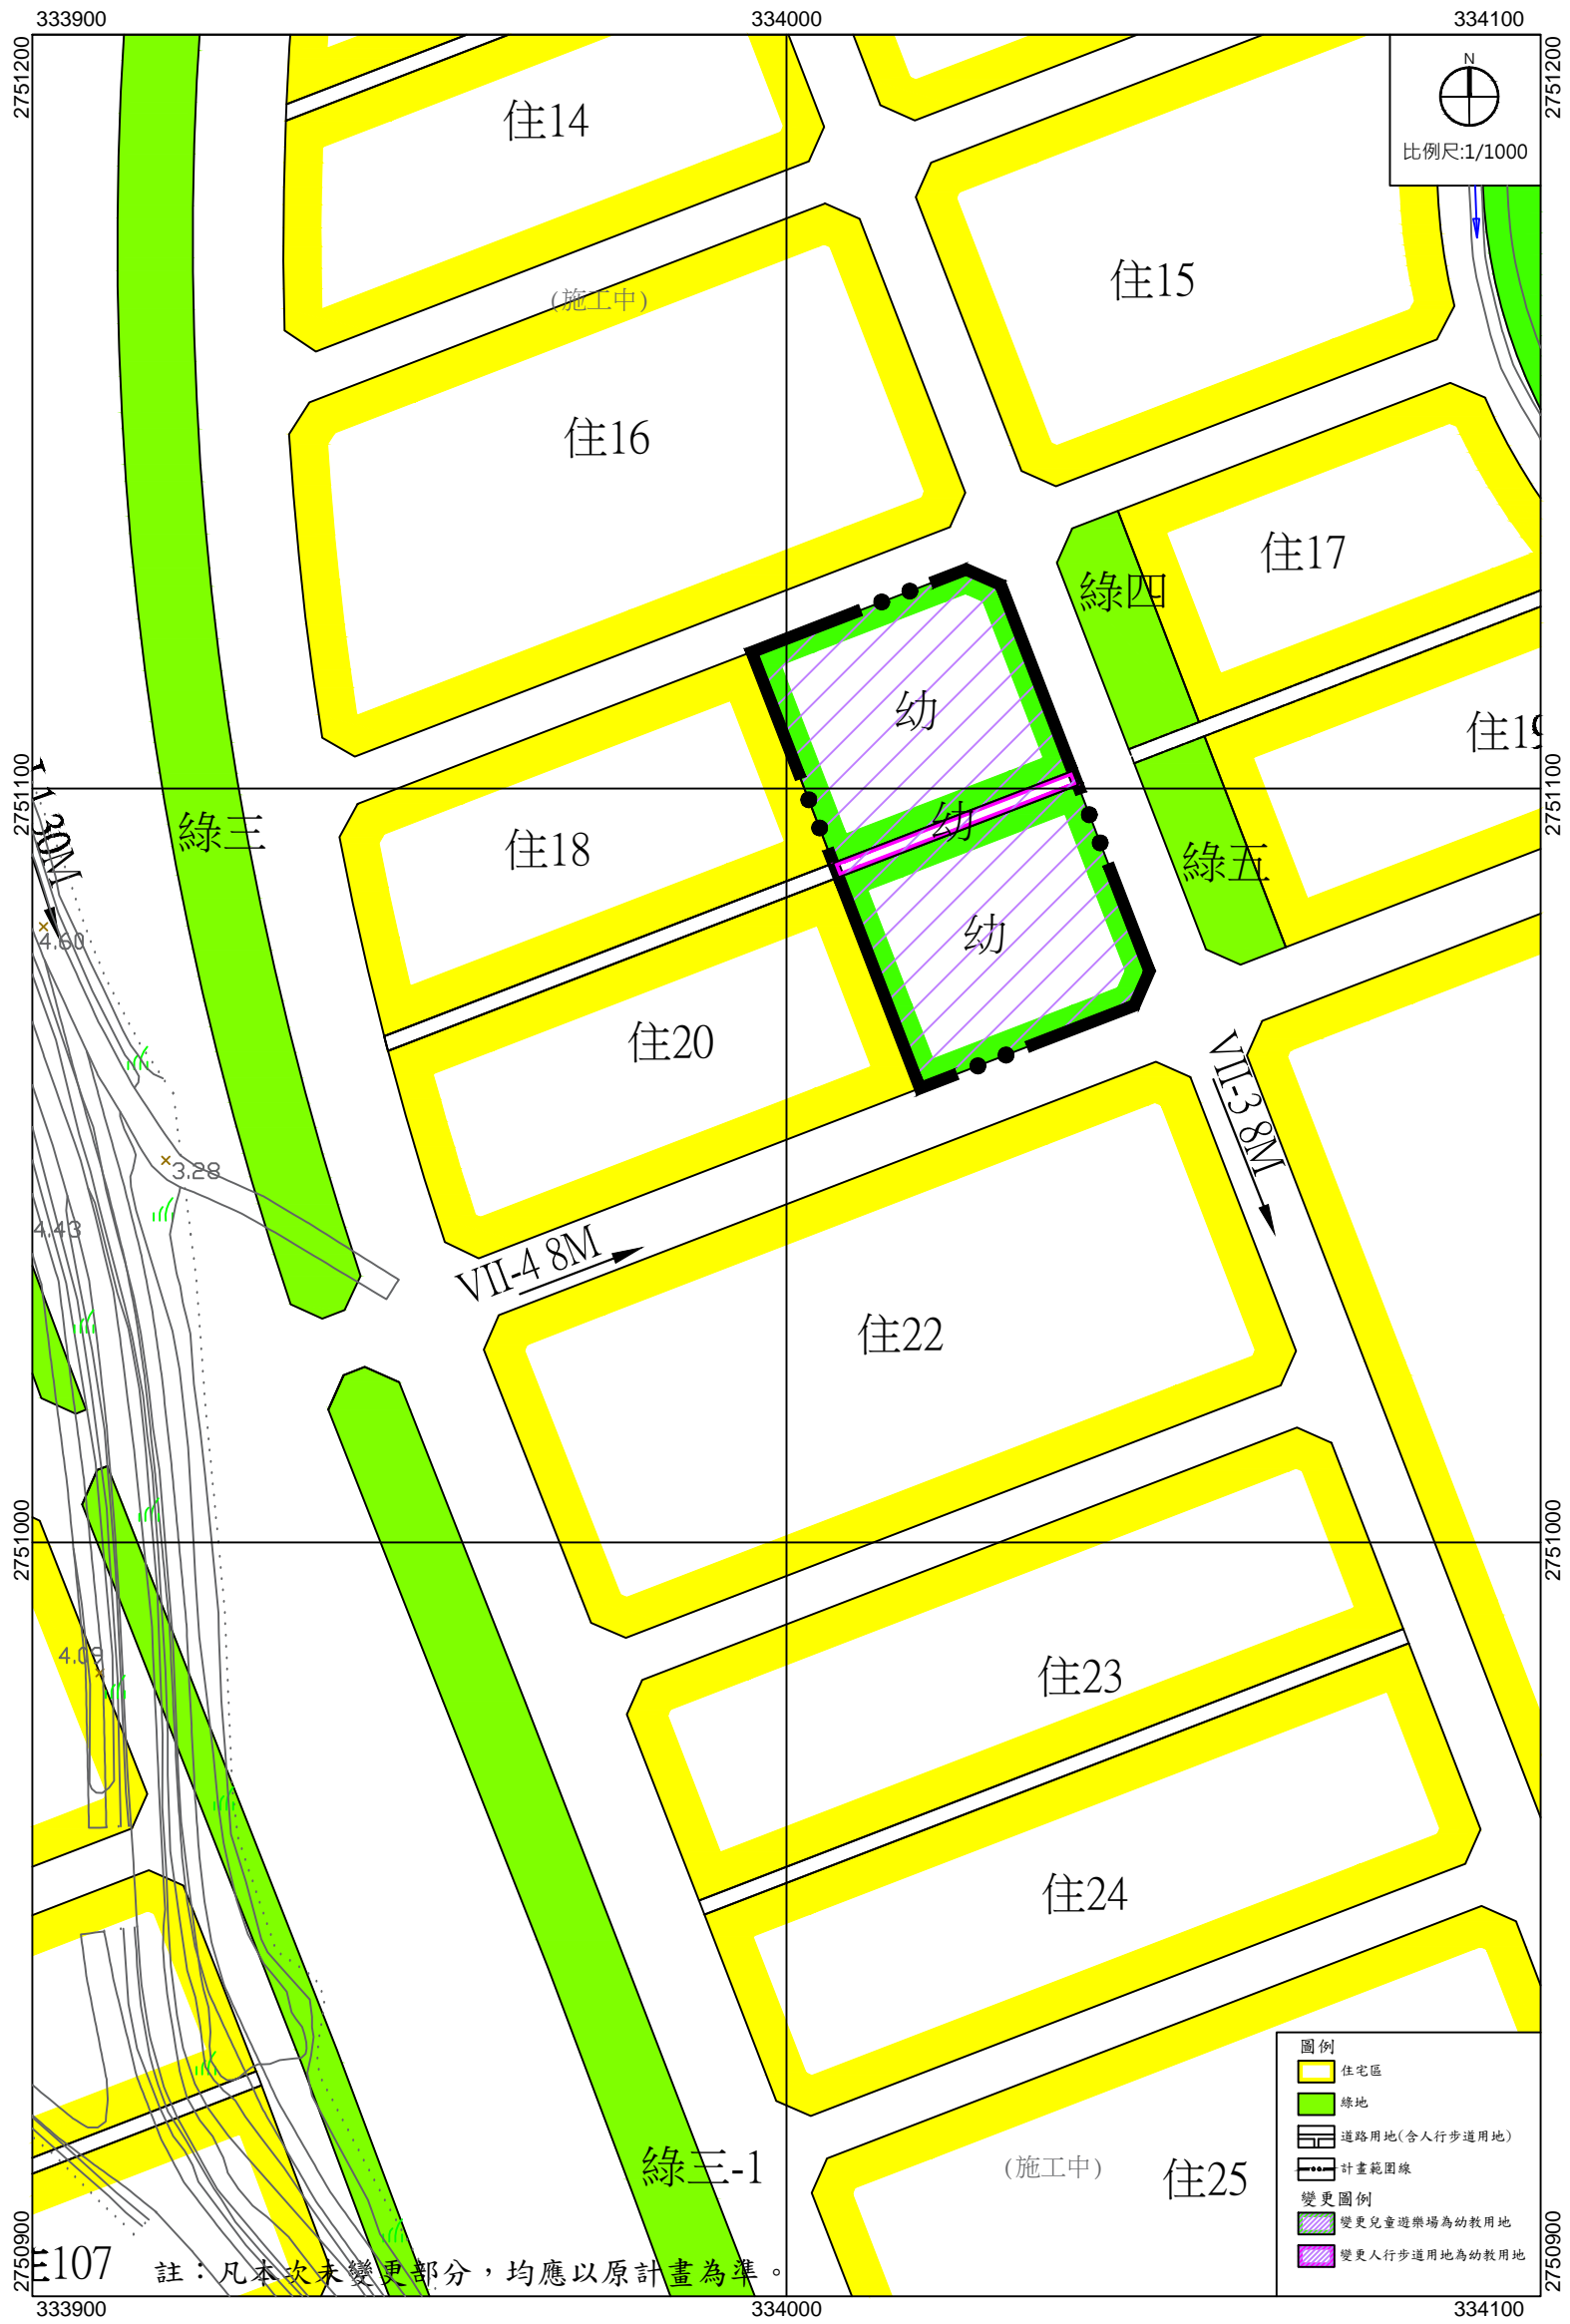

E107
333900

註：凡本次未變更部分，均應以原計畫為準。

334000

334100

2750900

2751000

2751100

2751200

2750900

2751000

2751100

2751200