


變更五結(學進地區)都市計畫(配合中興文化創意園區)主要計畫圖

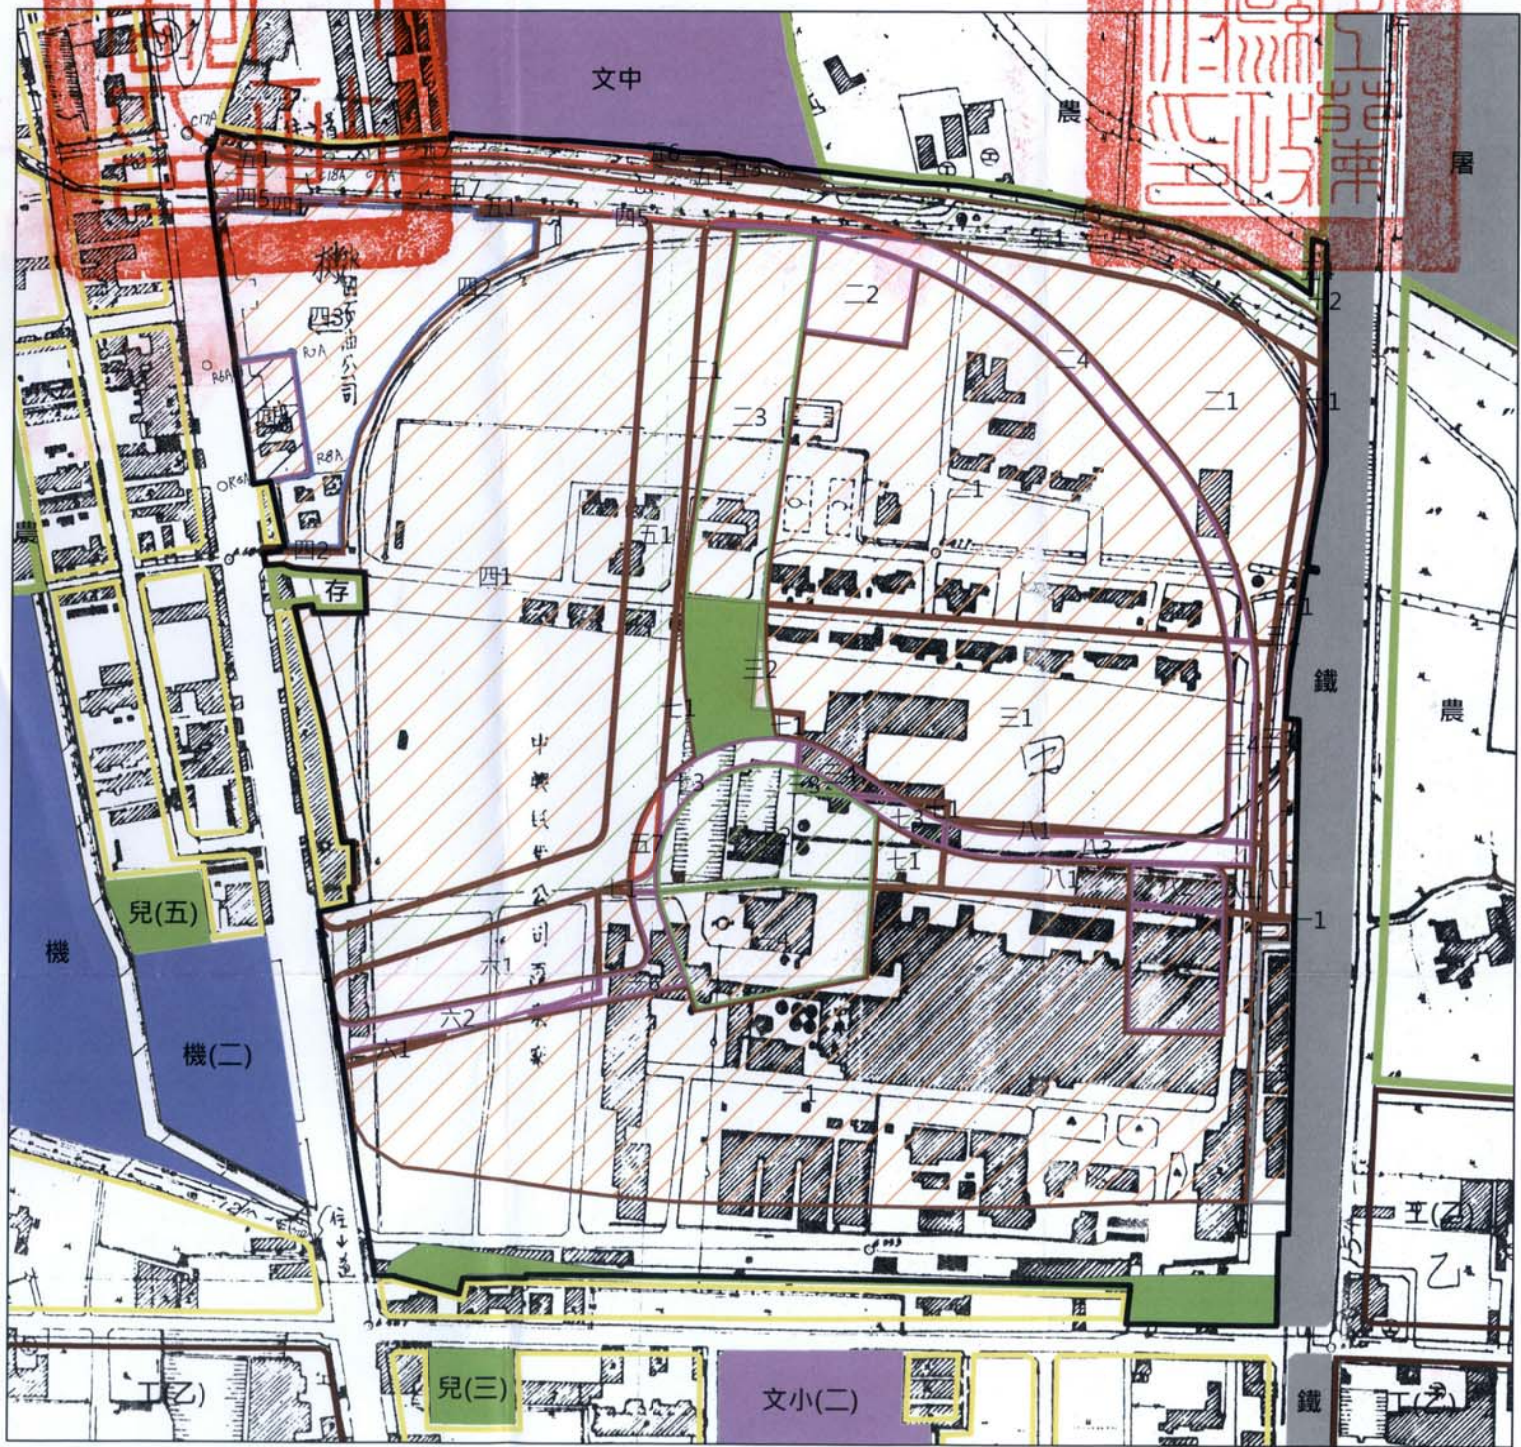

圖例

- | | |
|--------|-----------|
| 住 住宅區 | 兒 兒童遊樂場用地 |
| 商 商業區 | 文 學校用地 |
| 工 工業區 | 機 機關用地 |
| 存 保存區 | 鐵 鐵路用地 |
| 農 農業區 | 屠 屠宰場用地 |
| 綠 綠地用地 | 道 道路用地 |
| | 計 計畫範圍 |

變更圖例

- | | | |
|---------------------------|-------------------------|-----------------------|
| -1, 變更區事業專用區為第一種文創產業專用區 | 三4, 變更道路用地為第三種文創產業專用區 | 六1, 變更區事業專用區為廣場兼停車場用地 |
| -2, 變更甲種工業區為第一種文創產業專用區 | 四1, 變更區事業專用區為第四種文創產業專用區 | 六2, 變更道路用地為廣場兼停車場用地 |
| -3, 變更廣場兼停車場用地第一種文創產業專用區 | 四2, 變更甲種工業區為第四種文創產業專用區 | 七1, 變更區事業專用區為綠地用地 |
| -4, 變更公園用地為第一種文創產業專用區 | 四3, 變更機關用地為第四種文創產業專用區 | 七2, 變更公園用地為綠地用地 |
| -5, 變更鐵路用地為第一種文創產業專用區 | 四4, 變更加油站用地為第四種文創產業專用區 | 七3, 變更道路用地為綠地用地 |
| -6, 變更道路用地為第一種文創產業專用區 | 四5, 變更道路用地為第四種文創產業專用區 | 八1, 變更區事業專用區為廣場用地 |
| 二1, 變更區事業專用區為第二種文創產業專用區 | 五1, 變更區事業專用區為機關用地 | 八2, 變更廣場兼停車場用地為廣場用地 |
| 二2, 變更廣場兼停車場用地為第二種文創產業專用區 | 五2, 變更區事業專用區為道路用地 | 八3, 變更道路用地為廣場用地 |
| 二3, 變更綠地用地為第二種文創產業專用區 | 五3, 變更甲種工業區為機關用地 | 九, 變更區事業專用區為停車場用地 |
| 二4, 變更道路用地為第二種文創產業專用區 | 五4, 變更農業區為綠地用地 | 十1, 變更甲種工業區為鐵路用地 |
| 三1, 變更區事業專用區為第三種文創產業專用區 | 五5, 變更農業區為機關用地 | 十二, 變更農業區為鐵路用地 |
| 三2, 變更綠地用地為第三種文創產業專用區 | 五6, 變更學校用地為機關用地 | |
| 三3, 變更公園用地為第三種文創產業專用區 | 五7, 變更道路用地為機關用地 | |



0 15 30 60 90 120 Meters

Scale: 1:3,000