


變更五結 (學進地區) 都市計畫 (配合中興文化創意園區) 細部計畫圖



圖例		變更圖例	
	住宅區		一-1. 變更區區專專用區為第一種文創產業專用區
	商業區		一-2. 變更甲種工業區為第一種文創產業專用區
	工業區		一-3. 變更停車場用地為第一種文創產業專用區
	保存區		一-4. 變更公園用地為第一種文創產業專用區
	農林區		一-5. 變更綠地用地為第一種文創產業專用區
	綠地用地		一-6. 變更農林專用區為第一種文創產業專用區
	兒童遊樂場用地		一-7. 變更道路用地為第一種文創產業專用區
	學校用地		一-8. 變更道路用地為第一種文創產業專用區
	機關用地		二-1. 變更區區專專用區為第二種文創產業專用區
	鐵路用地		二-2. 變更公用事業用地為第二種文創產業專用區
	停車場用地		二-3. 變更農林專用區為第二種文創產業專用區
	計畫範圍		二-4. 變更停車場用地為第二種文創產業專用區
			二-5. 變更綠地用地為第二種文創產業專用區
			二-6. 變更道路用地為第二種文創產業專用區
			三-1. 變更區區專專用區為第三種文創產業專用區
			三-2. 變更公園用地為第三種文創產業專用區
			三-3. 變更綠地用地為第三種文創產業專用區
			三-4. 變更停車場用地為第三種文創產業專用區
			三-5. 變更園地用地為第三種文創產業專用區
			四-1. 變更區區專專用區為第四種文創產業專用區
			四-2. 變更區區專專用區為第四種文創產業專用區
			四-3. 變更甲種工業區為第四種文創產業專用區
			四-4. 變更甲種工業區為綠地用地
			四-5. 變更車站用地為第四種文創產業專用區
			四-6. 變更綠地用地為第四種文創產業專用區
			四-7. 變更綠地用地為人行步履用地
			四-8. 變更綠地用地為人行步履用地
			四-9. 變更機關用地為第四種文創產業專用區
			四-10. 變更機關用地為綠地用地
			四-11. 變更停車場用地為第四種文創產業專用區
			四-12. 變更停車場用地為綠地用地
			四-13. 變更道路用地為第四種文創產業專用區
			四-14. 變更道路用地為人行步履用地
			四-15. 變更道路用地為綠地用地
			四-16. 變更道路用地為廣場用地
			五-1. 變更區區專專用區為廣場用地
			五-2. 變更甲種工業區為廣場用地
			五-3. 變更公用事業用地為廣場用地
			五-4. 變更綠地用地為廣場用地
			五-5. 變更綠地用地為廣場用地
			五-6. 變更機關用地為廣場用地
			五-7. 變更機關用地為廣場用地
			五-8. 變更學校用地為廣場用地
			五-9. 變更停車場用地為廣場用地
			五-10. 變更道路用地為廣場用地
			五-11. 變更農林區為綠地用地
			五-12. 變更停車場用地為鐵路用地
			六-1. 變更區區專專用區為廣場專用區
			六-2. 變更綠地用地為廣場專用區
			六-3. 變更綠地用地為廣場專用區
			六-4. 變更區區專專用區為綠地用地
			六-5. 變更區區專專用區為綠地用地
			六-6. 變更區區專專用區為綠地用地
			六-7. 變更區區專專用區為綠地用地
			六-8. 變更區區專專用區為廣場用地
			六-9. 變更區區專專用區為廣場用地
			六-10. 變更區區專專用區為廣場用地
			六-11. 變更區區專專用區為廣場用地
			六-12. 變更區區專專用區為廣場用地
			六-13. 變更區區專專用區為廣場用地
			六-14. 變更區區專專用區為廣場用地
			六-15. 變更區區專專用區為廣場用地
			六-16. 變更綠地用地為停車場用地
			六-17. 變更區區專專用區為鐵路用地
			六-18. 變更區區專專用區為鐵路用地

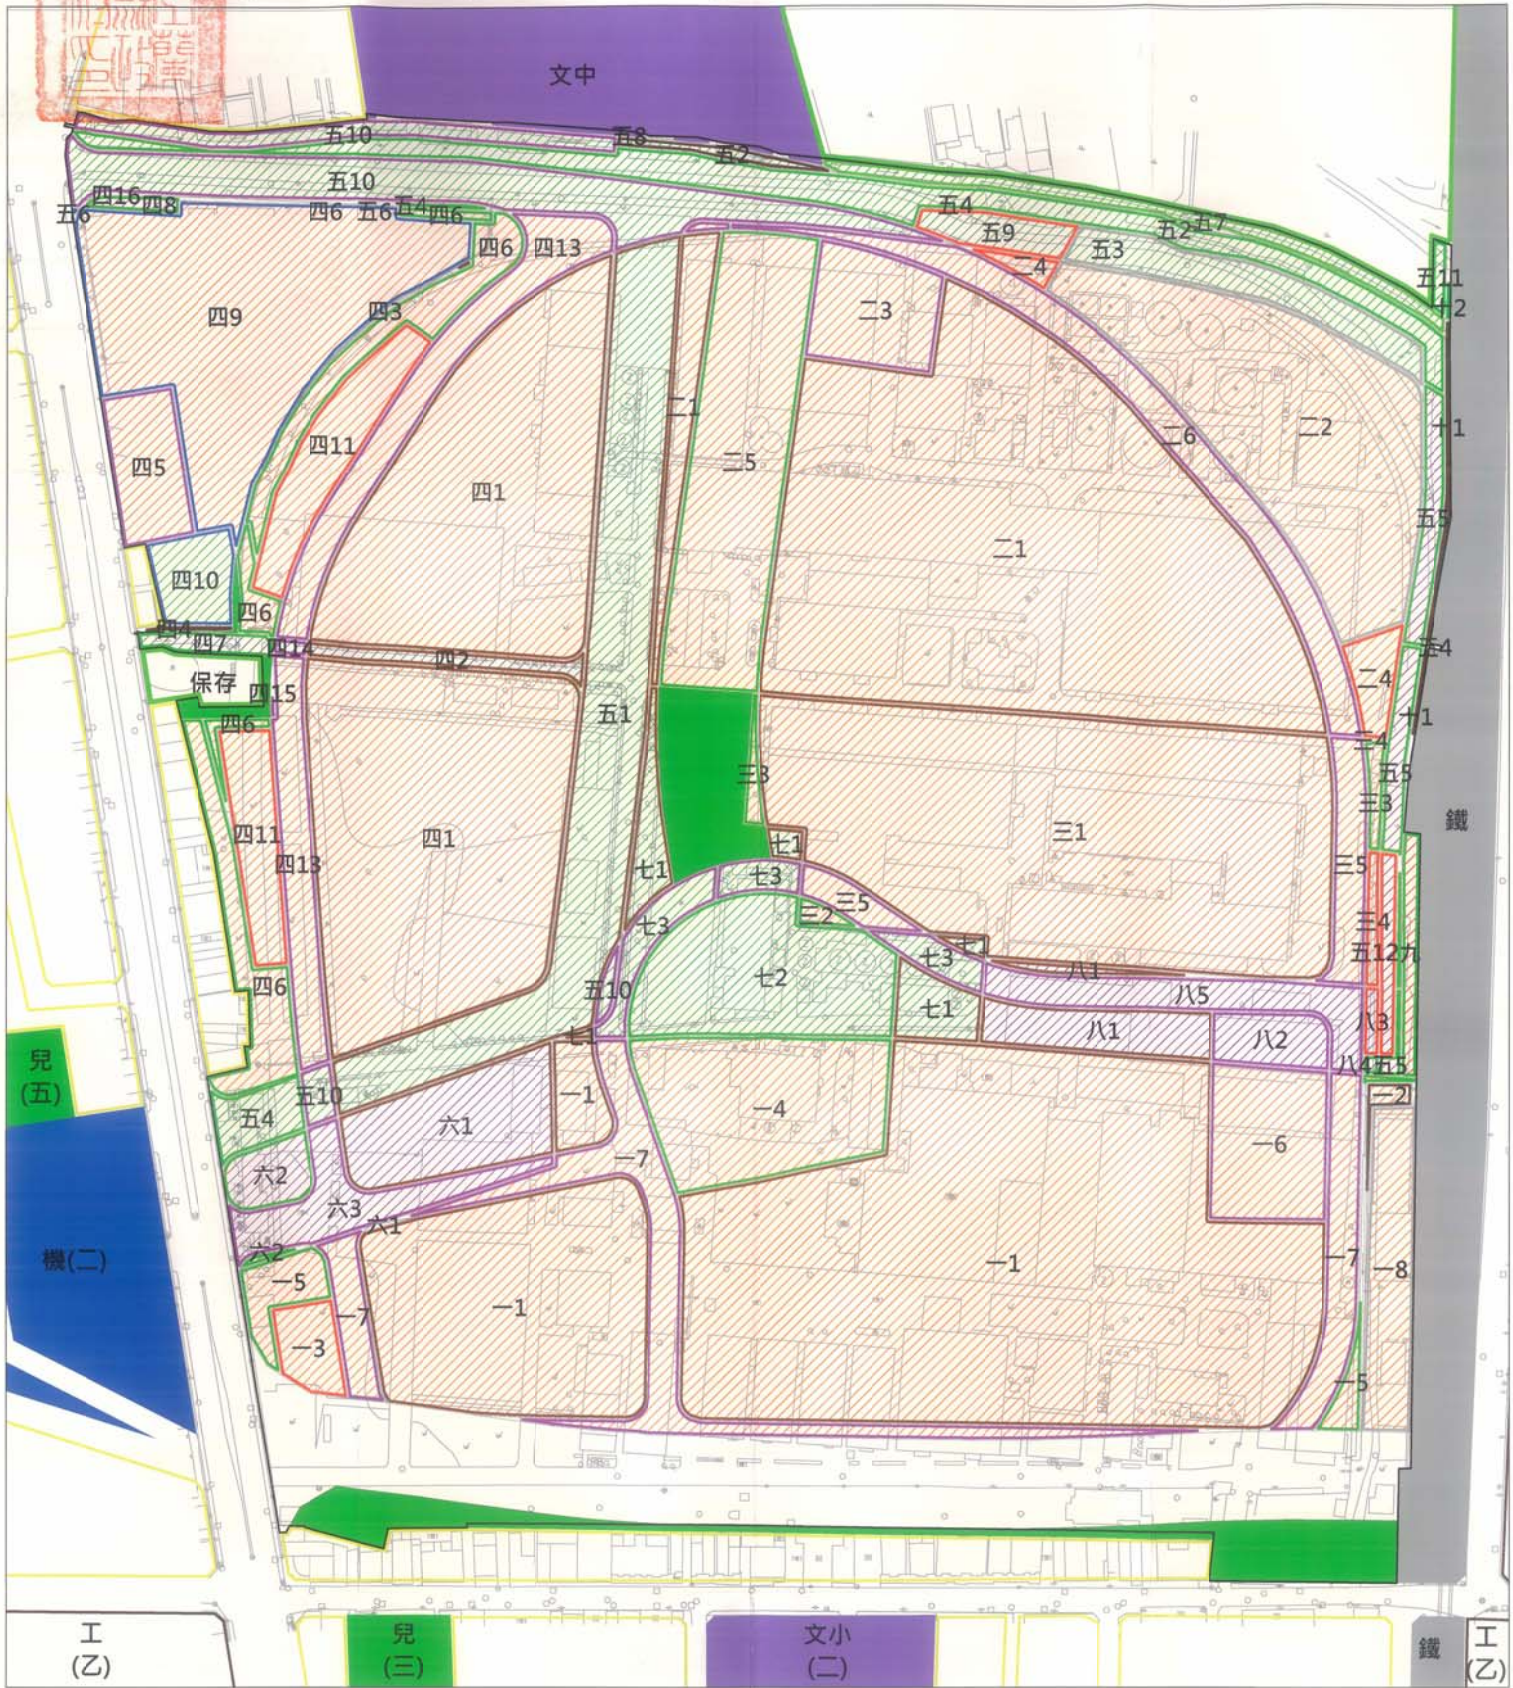