


宜蘭市都市計畫圖

縮尺三千分之一

宜蘭縣政府
都市計畫委員會
民國三十三年三月二十三日
林文榮 鳳鳴

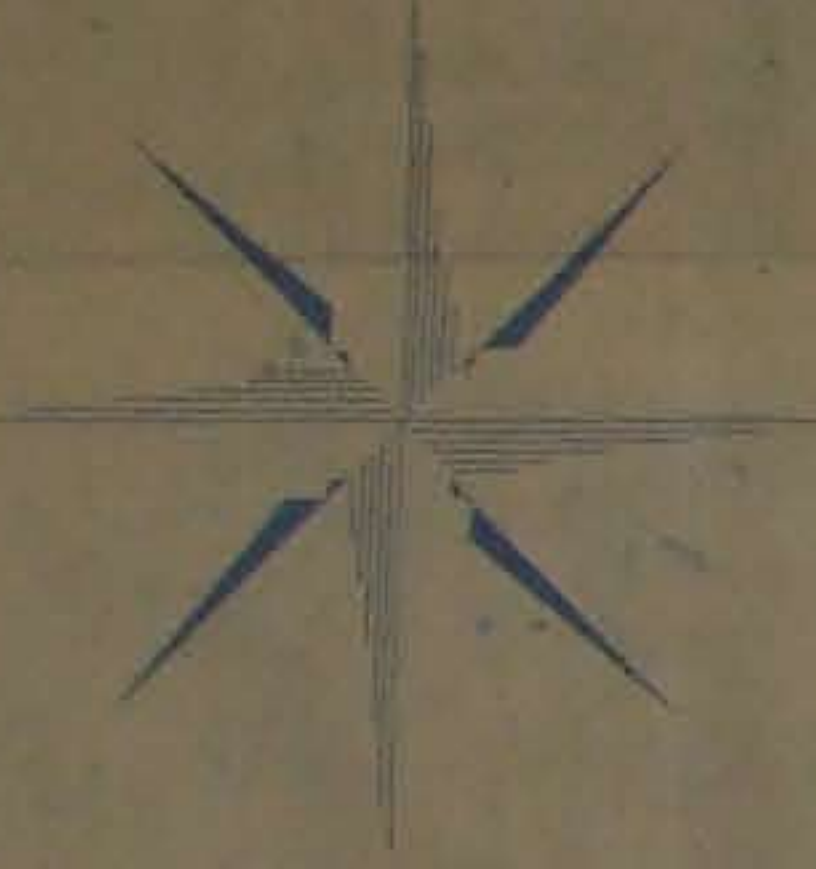

宜蘭市都市計畫圖
圖例

綠	公園綠地
藍	河川
紫	住宅區
紅	商業區
黃	工業區
白	其他

宜蘭市都市計畫圖
圖例

綠	公園綠地
藍	河川
紫	住宅區
紅	商業區
黃	工業區
白	其他

