


# 變更宜蘭市都市計畫(部分公園用地為河川區)圖

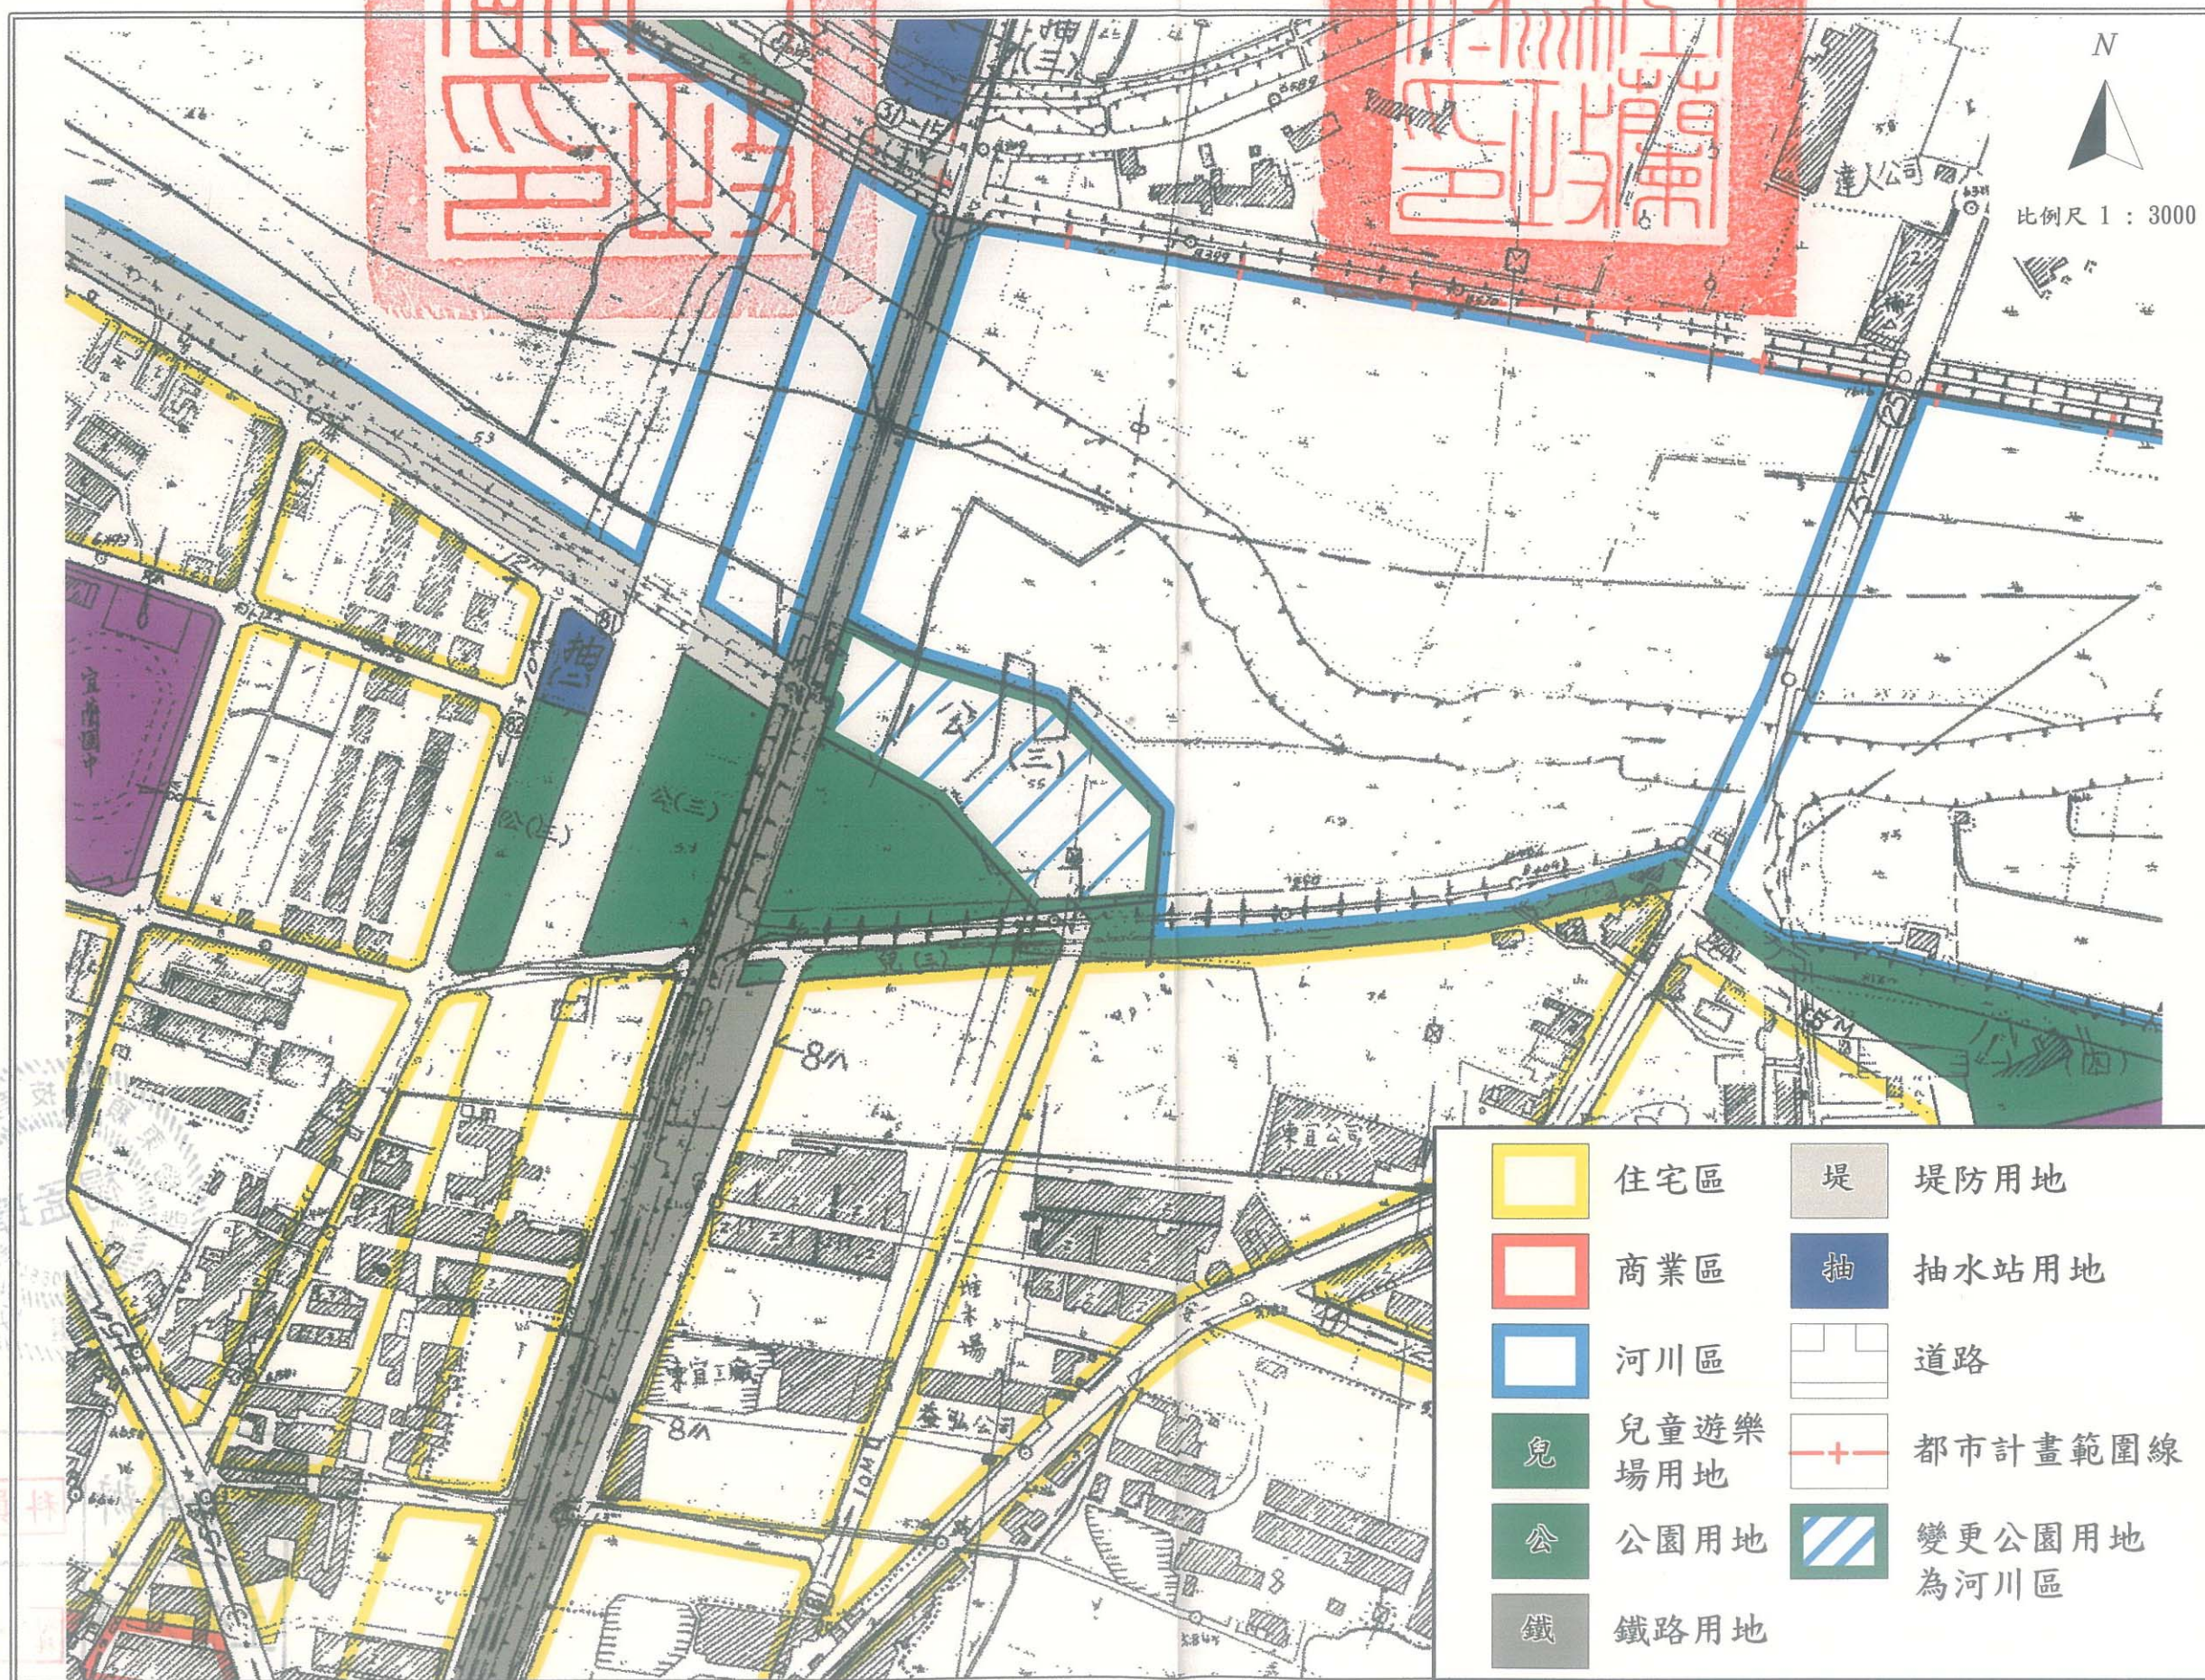

凡本次未註明變更者，均以現行計畫為準