

變更宜蘭市都市計畫 (部分農業區為河川區及部分鐵路用地為鐵路  
 用地兼供河川使用) (配合建業排水系統改善工程計畫) 案計畫圖

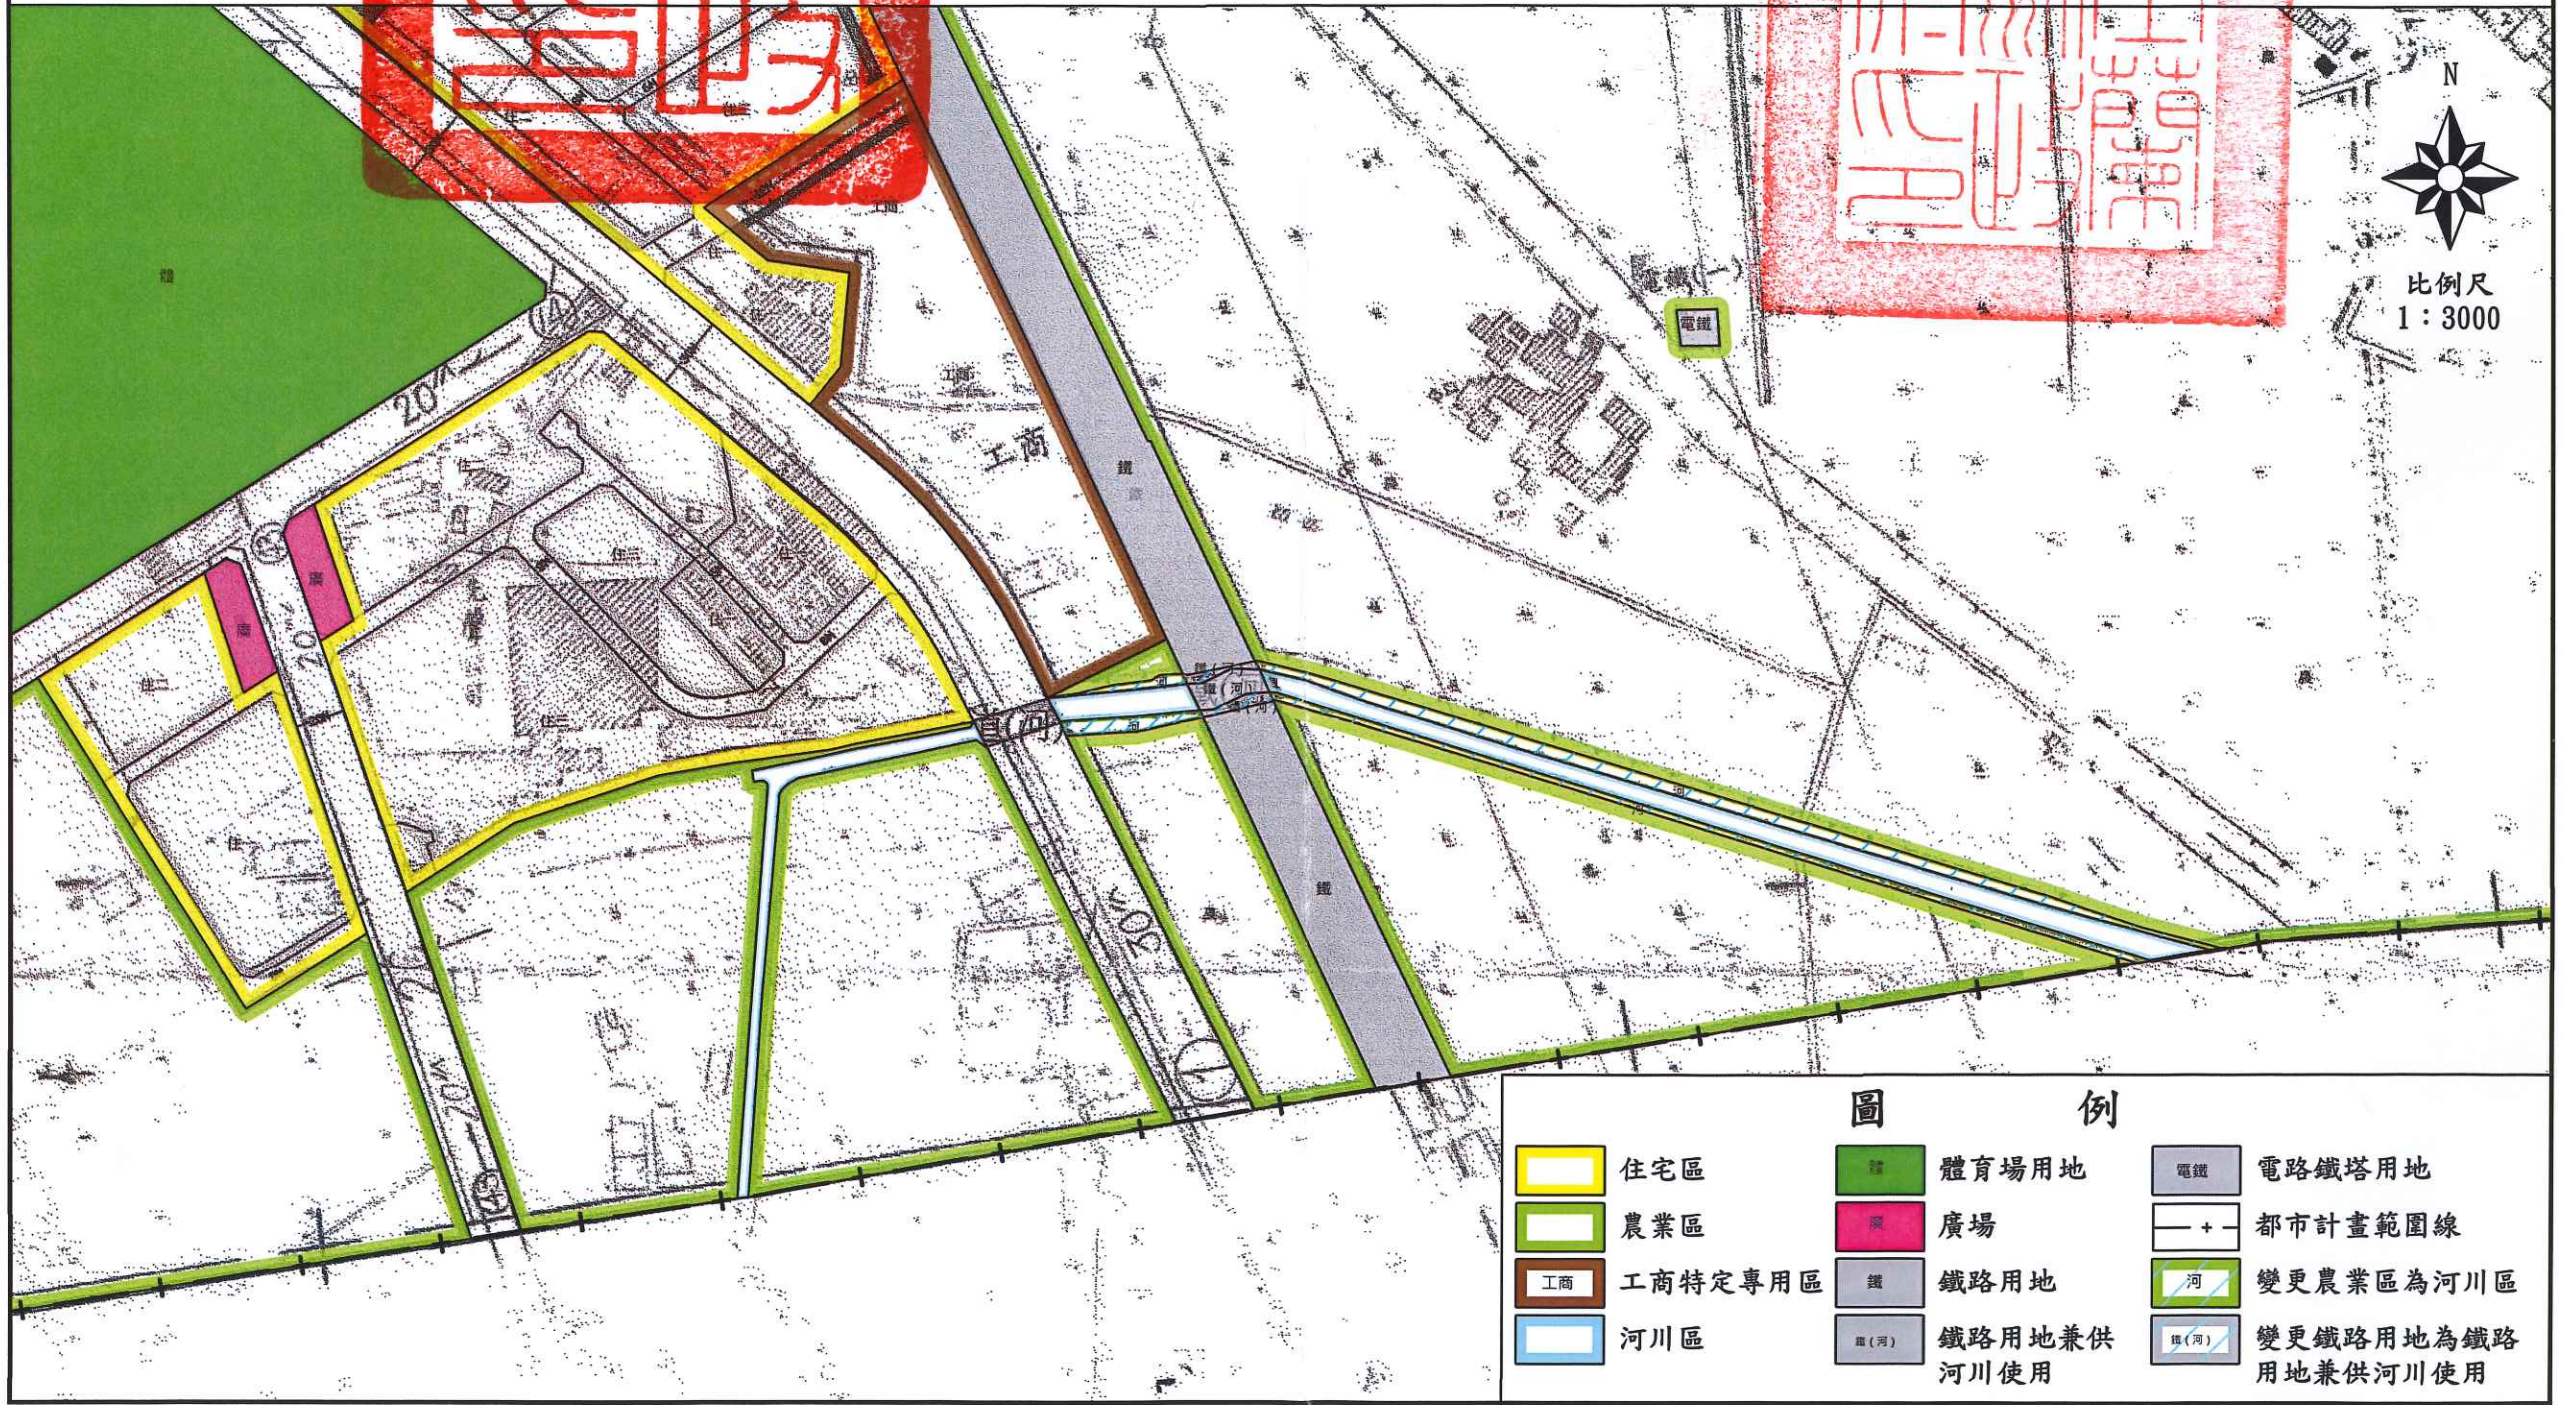


圖 例					
	住宅區		體育場用地		電路鐵塔用地
	農業區		廣場		都市計畫範圍線
	工商特定專用區		鐵路用地		變更農業區為河川區
	河川區		鐵路用地兼供河川使用		變更鐵路用地為鐵路用地兼供河川使用

凡本案未指明變更者，均應以原計畫為準

機不設業  
 員入署主