


# 變更蘇澳（新馬地區）都市計畫 （部分農業區為社教用地）圖

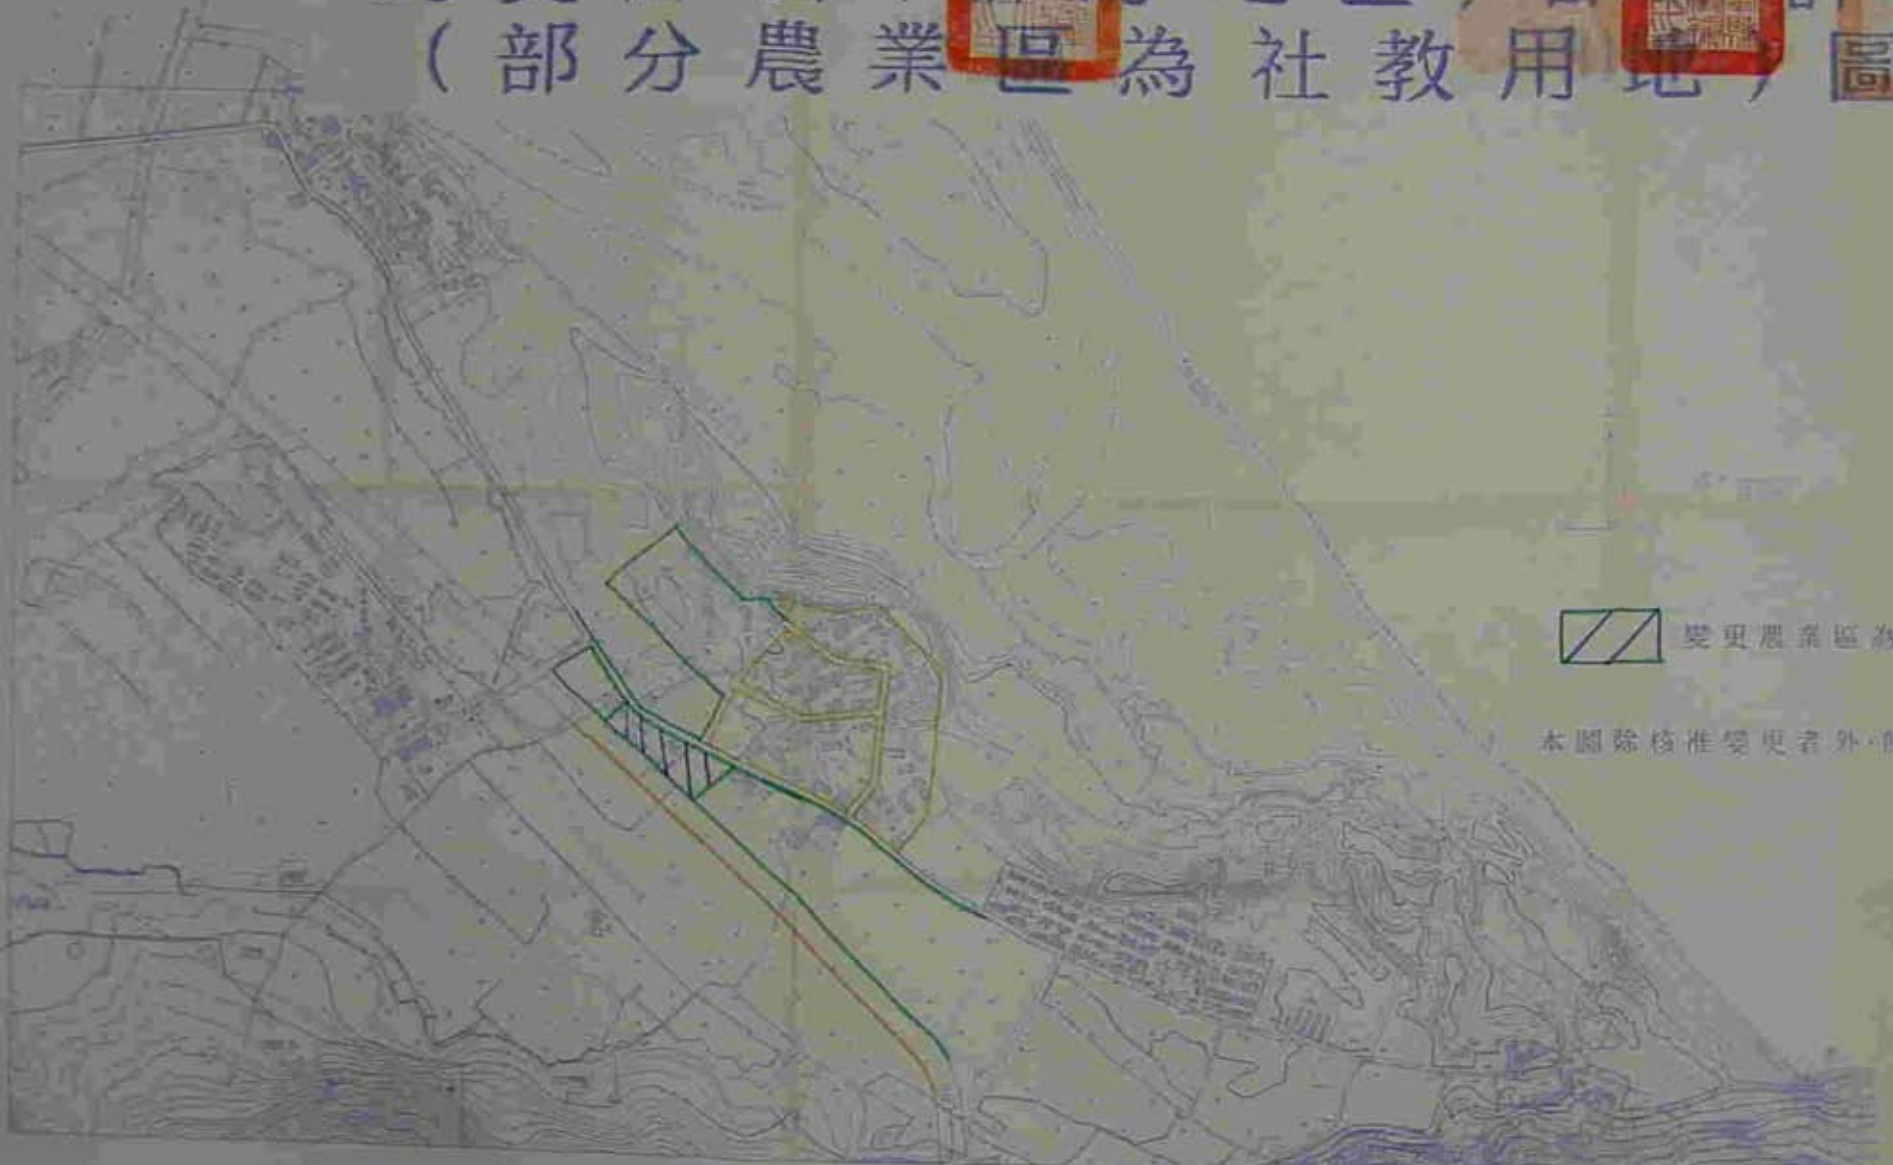

 變更農業區為社教用地

本圖除核准變更者外，餘備供參考。