


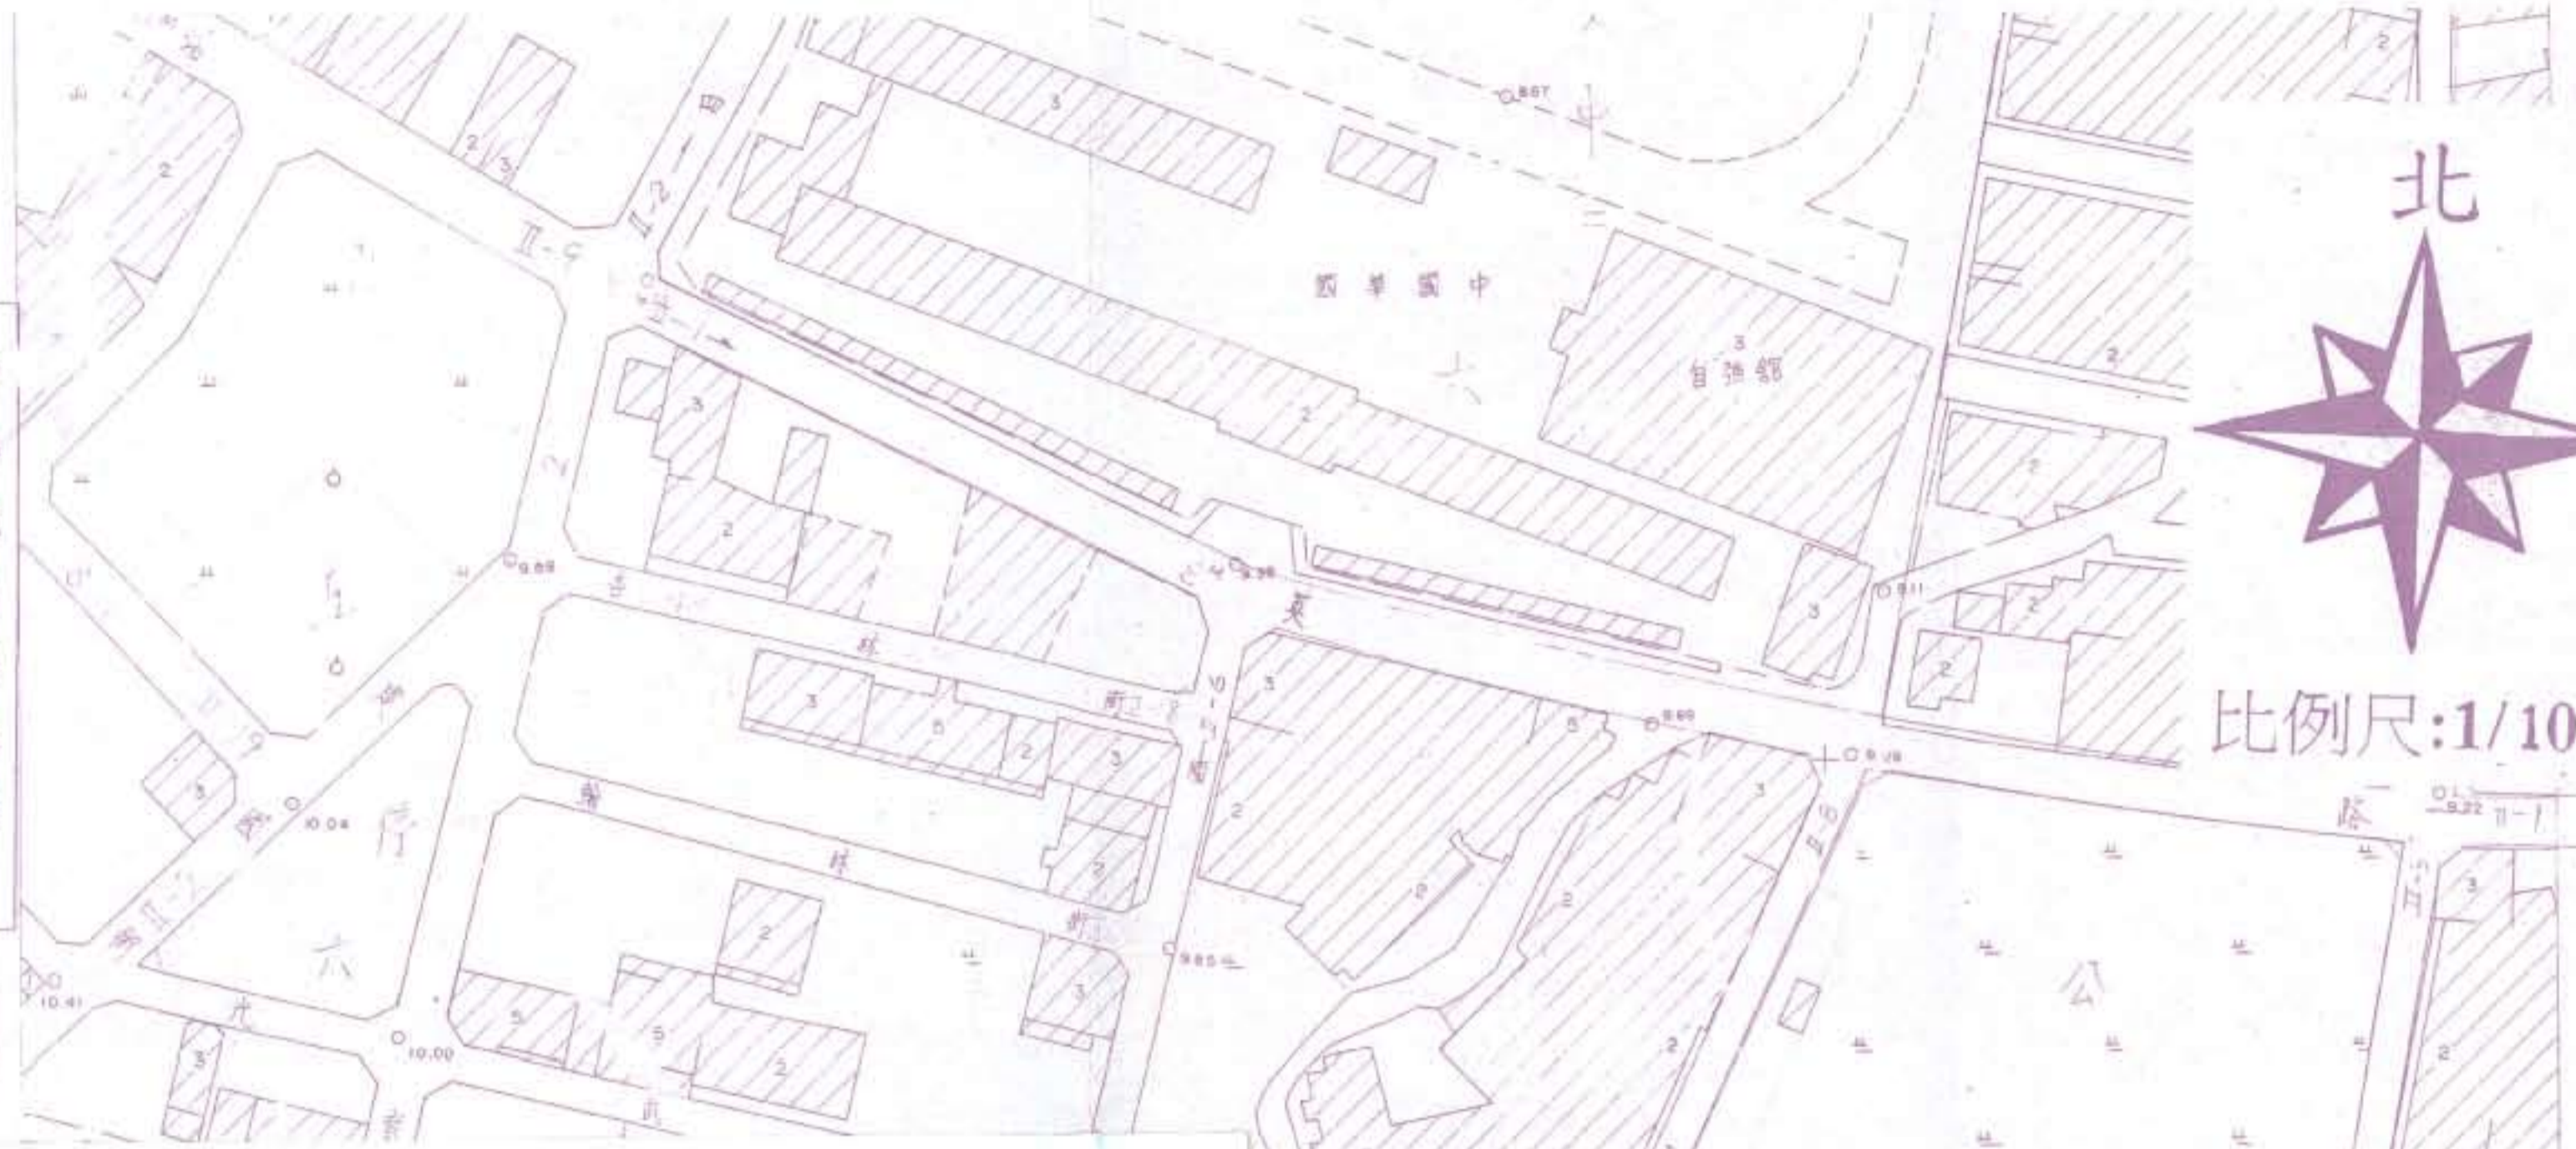

變更羅東都市計畫(部分兒童遊樂場用地為社會福利用地)圖

20
58
500



中華民國92年8月20日
府建城字第0920099408號
發布實施

縣

宜蘭縣政府 公告

發文日期：中華民國94年7月13日
發文字號：府建城字第0940085922-A號



主旨：茲公告「變更羅東都市計畫(部分兒童遊樂場用地為社會福利用地)案」，並依法發布實施。

依據：





- 一、都市計畫法第21條。
- 二、內政部94年7月6日台內中營字第0940084372號函。

公告事項：本計畫案自民國94年7月14日零時起生效，有關計畫書圖分別張貼本府建設局及羅東鎮公所公告欄30天，供公眾閱覽。

縣長劉守成

第1頁共1頁

圖例

-  住宅區
-  公園用地
-  兒童遊樂場用地
-  變更兒童遊樂場為社會福利用地



273000
326400

凡未指明變更部分仍應以原計畫為準。